

Приложение
к постановлению администрации

" ____ " _____ 20 ____ г.

ОПИСАНИЕ МЕСТОПОЛОЖЕНИЯ ГРАНИЦ

Публичный сервитут для размещения ВЛ-0,4 кВ от ТП-10/0,4 кВ № 2066, 160 кВА

(наименование объекта местоположение границ, которого описано (далее - объект))

Раздел 1

Сведения об объекте		
№ п/п	Характеристики объекта	Описание характеристик
1	2	3
1	Местоположение объекта	<i>Российская Федерация, Пензенская область, р-н Лунинский, Сельсовет Засурский, с Засурское Российская Федерация, Пензенская область, р-н Лунинский, с/с Засурский</i>
2	Площадь объекта ± величина погрешности определения площади (Р ± Дельта Р)	<i>39кв.м. ± 50кв.м.</i>
3	Иные характеристики объекта	<i>Вид зоны: Публичный сервитут для размещения ВЛ-0,4 кВ от ТП-10/0,4 кВ № 2066, 160 кВА Номер зоны: 58:16 Содержание ограничений: Публичный сервитут для размещения объекта ВЛ-0,4 кВ от ТП-10/0,4 кВ № 2066, 160 кВА в отношении земельных участков и (или) земель, занимаемых объектами электроэнергетики. Публичный сервитут устанавливается сроком на 49 лет. Обладателем публичного сервитута является Филиал публичного акционерного общества "Россети Волга" - "Пензаэнерго", ОГРН 1076450006280, ИНН 6450925977 (почтовый адрес: 440000, г. Пенза, ул. Пушкина/ ул. Гладкова, 1/2, адрес электронной почты: public@penzacom.ru).</i>

Раздел 2

Сведения о местоположении границ объекта					
1. Система координат <u>МСК-58, зона 2</u>					
2. Сведения о характерных точках границ объекта					
Обозначение характерных точек границ	Координаты, м		Метод определения координат характерной точки	Средняя квадратическая погрешность положения характерной точки (Mt), м	Описание обозначения точки на местности (при наличии)
	X	Y			
1	2	3	4	5	6
ЗУ1(1)					
1	419158,56	2246411,65	Метод спутниковых геодезических измерений (определений)	0,10	-
2	419157,95	2246415,19	Метод спутниковых геодезических измерений (определений)	0,10	-
3	419154,42	2246414,57	Метод спутниковых геодезических измерений (определений)	0,10	-
4	419155,02	2246411,04	Метод спутниковых геодезических измерений (определений)	0,10	-
1	419158,56	2246411,65	Метод спутниковых геодезических измерений (определений)	0,10	-
ЗУ1(2)					
5	419157,48	2246405,61	Метод спутниковых геодезических измерений (определений)	0,10	-
6	419156,93	2246409,21	Метод спутниковых геодезических измерений (определений)	0,10	-
7	419156,70	2246409,18	Метод спутниковых геодезических измерений (определений)	0,10	-
8	419157,24	2246405,57	Метод спутниковых геодезических измерений (определений)	0,10	-
5	419157,48	2246405,61	Метод спутниковых геодезических измерений (определений)	0,10	-
ЗУ1(3)					
9	419161,07	2246379,83	Метод спутниковых геодезических измерений (определений)	0,10	-
10	419161,03	2246380,08	Метод спутниковых геодезических измерений (определений)	0,10	-
11	419160,79	2246380,04	Метод спутниковых геодезических измерений (определений)	0,10	-
12	419160,82	2246379,79	Метод спутниковых геодезических измерений (определений)	0,10	-

Сведения о местоположении границ объекта					
9	419161,07	2246379,83	Метод спутниковых геодезических измерений (определений)	0,10	-
ЗУ1(4)					
13	419165,01	2246350,61	Метод спутниковых геодезических измерений (определений)	0,10	-
14	419162,27	2246350,15	Метод спутниковых геодезических измерений (определений)	0,10	-
15	419162,31	2246349,92	Метод спутниковых геодезических измерений (определений)	0,10	-
16	419165,05	2246350,37	Метод спутниковых геодезических измерений (определений)	0,10	-
13	419165,01	2246350,61	Метод спутниковых геодезических измерений (определений)	0,10	-
ЗУ1(5)					
17	419210,31	2246358,94	Метод спутниковых геодезических измерений (определений)	0,10	-
18	419209,65	2246361,59	Метод спутниковых геодезических измерений (определений)	0,10	-
19	419209,42	2246361,53	Метод спутниковых геодезических измерений (определений)	0,10	-
20	419210,08	2246358,88	Метод спутниковых геодезических измерений (определений)	0,10	-
17	419210,31	2246358,94	Метод спутниковых геодезических измерений (определений)	0,10	-
ЗУ1(6)					
21	419250,40	2246366,59	Метод спутниковых геодезических измерений (определений)	0,10	-
22	419250,51	2246366,80	Метод спутниковых геодезических измерений (определений)	0,10	-
23	419248,61	2246367,80	Метод спутниковых геодезических измерений (определений)	0,10	-
24	419248,50	2246367,59	Метод спутниковых геодезических измерений (определений)	0,10	-
21	419250,40	2246366,59	Метод спутниковых геодезических измерений (определений)	0,10	-
ЗУ1(7)					
25	419152,19	2246317,45	Метод спутниковых геодезических измерений (определений)	0,10	-
26	419152,28	2246317,68	Метод спутниковых геодезических измерений (определений)	0,10	-
27	419152,05	2246317,77	Метод спутниковых геодезических измерений (определений)	0,10	-

Сведения о местоположении границ объекта					
28	419151,96	2246317,54	Метод спутниковых геодезических измерений (определений)	0,10	-
25	419152,19	2246317,45	Метод спутниковых геодезических измерений (определений)	0,10	-
ЗУ1(8)					
29	419220,84	2246325,14	Метод спутниковых геодезических измерений (определений)	0,10	-
30	419220,76	2246325,38	Метод спутниковых геодезических измерений (определений)	0,10	-
31	419220,53	2246325,30	Метод спутниковых геодезических измерений (определений)	0,10	-
32	419220,60	2246325,06	Метод спутниковых геодезических измерений (определений)	0,10	-
29	419220,84	2246325,14	Метод спутниковых геодезических измерений (определений)	0,10	-
ЗУ1(9)					
33	419249,26	2246399,01	Метод спутниковых геодезических измерений (определений)	0,10	-
34	419248,95	2246402,03	Метод спутниковых геодезических измерений (определений)	0,10	-
35	419248,71	2246402,00	Метод спутниковых геодезических измерений (определений)	0,10	-
36	419249,02	2246398,98	Метод спутниковых геодезических измерений (определений)	0,10	-
33	419249,26	2246399,01	Метод спутниковых геодезических измерений (определений)	0,10	-
ЗУ1(10)					
37	419267,50	2246341,41	Метод спутниковых геодезических измерений (определений)	0,10	-
38	419267,36	2246341,61	Метод спутниковых геодезических измерений (определений)	0,10	-
39	419267,15	2246341,47	Метод спутниковых геодезических измерений (определений)	0,10	-
40	419267,29	2246341,27	Метод спутниковых геодезических измерений (определений)	0,10	-
37	419267,50	2246341,41	Метод спутниковых геодезических измерений (определений)	0,10	-
ЗУ1(11)					
41	419157,82	2246417,22	Метод спутниковых геодезических измерений (определений)	0,10	-
42	419155,56	2246421,43	Метод спутниковых геодезических измерений (определений)	0,10	-

Сведения о местоположении границ объекта					
43	419155,56	2246417,14	Метод спутниковых геодезических измерений (определений)	0,10	-
41	419157,82	2246417,22	Метод спутниковых геодезических измерений (определений)	0,10	-
ЗУ1(12)					
44	419192,05	2246423,08	Метод спутниковых геодезических измерений (определений)	0,10	-
45	419192,01	2246423,33	Метод спутниковых геодезических измерений (определений)	0,10	-
46	419191,77	2246423,29	Метод спутниковых геодезических измерений (определений)	0,10	-
47	419191,81	2246423,04	Метод спутниковых геодезических измерений (определений)	0,10	-
44	419192,05	2246423,08	Метод спутниковых геодезических измерений (определений)	0,10	-
ЗУ1(13)					
48	419227,54	2246428,62	Метод спутниковых геодезических измерений (определений)	0,10	-
49	419227,50	2246428,87	Метод спутниковых геодезических измерений (определений)	0,10	-
50	419227,25	2246428,83	Метод спутниковых геодезических измерений (определений)	0,10	-
51	419227,29	2246428,58	Метод спутниковых геодезических измерений (определений)	0,10	-
48	419227,54	2246428,62	Метод спутниковых геодезических измерений (определений)	0,10	-
ЗУ1(14)					
52	419261,49	2246435,65	Метод спутниковых геодезических измерений (определений)	0,10	-
53	419261,44	2246435,90	Метод спутниковых геодезических измерений (определений)	0,10	-
54	419261,19	2246435,85	Метод спутниковых геодезических измерений (определений)	0,10	-
55	419261,24	2246435,60	Метод спутниковых геодезических измерений (определений)	0,10	-
52	419261,49	2246435,65	Метод спутниковых геодезических измерений (определений)	0,10	-
ЗУ1(15)					
56	419283,96	2246436,27	Метод спутниковых геодезических измерений (определений)	0,10	-
57	419285,46	2246438,98	Метод спутниковых геодезических измерений (определений)	0,10	-

Сведения о местоположении границ объекта					
58	419285,25	2246439,10	Метод спутниковых геодезических измерений (определений)	0,10	-
59	419283,75	2246436,39	Метод спутниковых геодезических измерений (определений)	0,10	-
56	419283,96	2246436,27	Метод спутниковых геодезических измерений (определений)	0,10	-
ЗУ1(16)					
60	419291,87	2246405,67	Метод спутниковых геодезических измерений (определений)	0,10	-
61	419291,82	2246405,92	Метод спутниковых геодезических измерений (определений)	0,10	-
62	419291,57	2246405,87	Метод спутниковых геодезических измерений (определений)	0,10	-
63	419291,62	2246405,62	Метод спутниковых геодезических измерений (определений)	0,10	-
60	419291,87	2246405,67	Метод спутниковых геодезических измерений (определений)	0,10	-
ЗУ1(17)					
64	419300,58	2246365,81	Метод спутниковых геодезических измерений (определений)	0,10	-
65	419300,53	2246366,06	Метод спутниковых геодезических измерений (определений)	0,10	-
66	419300,28	2246366,00	Метод спутниковых геодезических измерений (определений)	0,10	-
67	419300,33	2246365,76	Метод спутниковых геодезических измерений (определений)	0,10	-
64	419300,58	2246365,81	Метод спутниковых геодезических измерений (определений)	0,10	-
ЗУ1(18)					
68	419307,95	2246326,06	Метод спутниковых геодезических измерений (определений)	0,10	-
69	419308,19	2246326,10	Метод спутниковых геодезических измерений (определений)	0,10	-
70	419307,79	2246328,80	Метод спутниковых геодезических измерений (определений)	0,10	-
71	419307,55	2246328,77	Метод спутниковых геодезических измерений (определений)	0,10	-
68	419307,95	2246326,06	Метод спутниковых геодезических измерений (определений)	0,10	-
ЗУ1(19)					
72	419284,57	2246291,51	Метод спутниковых геодезических измерений (определений)	0,10	-

Сведения о местоположении границ объекта					
73	419284,31	2246294,09	Метод спутниковых геодезических измерений (определений)	0,10	-
74	419284,07	2246294,07	Метод спутниковых геодезических измерений (определений)	0,10	-
75	419284,33	2246291,49	Метод спутниковых геодезических измерений (определений)	0,10	-
72	419284,57	2246291,51	Метод спутниковых геодезических измерений (определений)	0,10	-
ЗУ1(20)					
76	419261,80	2246261,98	Метод спутниковых геодезических измерений (определений)	0,10	-
77	419261,95	2246262,18	Метод спутниковых геодезических измерений (определений)	0,10	-
78	419261,74	2246262,33	Метод спутниковых геодезических измерений (определений)	0,10	-
79	419261,60	2246262,12	Метод спутниковых геодезических измерений (определений)	0,10	-
76	419261,80	2246261,98	Метод спутниковых геодезических измерений (определений)	0,10	-
ЗУ1(21)					
80	419237,52	2246226,28	Метод спутниковых геодезических измерений (определений)	0,10	-
81	419237,61	2246226,50	Метод спутниковых геодезических измерений (определений)	0,10	-
82	419236,68	2246226,86	Метод спутниковых геодезических измерений (определений)	0,10	-
83	419236,59	2246226,64	Метод спутниковых геодезических измерений (определений)	0,10	-
80	419237,52	2246226,28	Метод спутниковых геодезических измерений (определений)	0,10	-
ЗУ1(22)					
84	419232,45	2246179,99	Метод спутниковых геодезических измерений (определений)	0,10	-
85	419233,29	2246183,97	Метод спутниковых геодезических измерений (определений)	0,10	-
86	419230,33	2246179,49	Метод спутниковых геодезических измерений (определений)	0,10	-
84	419232,45	2246179,99	Метод спутниковых геодезических измерений (определений)	0,10	-
ЗУ1(23)					
87	419203,50	2246164,13	Метод спутниковых геодезических измерений (определений)	0,10	-

Сведения о местоположении границ объекта					
88	419203,38	2246164,35	Метод спутниковых геодезических измерений (определений)	0,10	-
89	419203,16	2246164,23	Метод спутниковых геодезических измерений (определений)	0,10	-
90	419203,28	2246164,01	Метод спутниковых геодезических измерений (определений)	0,10	-
87	419203,50	2246164,13	Метод спутниковых геодезических измерений (определений)	0,10	-
ЗУ1(24)					
91	419168,57	2246143,00	Метод спутниковых геодезических измерений (определений)	0,10	-
92	419168,44	2246143,21	Метод спутниковых геодезических измерений (определений)	0,10	-
93	419168,22	2246143,08	Метод спутниковых геодезических измерений (определений)	0,10	-
94	419168,35	2246142,87	Метод спутниковых геодезических измерений (определений)	0,10	-
91	419168,57	2246143,00	Метод спутниковых геодезических измерений (определений)	0,10	-
ЗУ1(25)					
95	419178,31	2246117,23	Метод спутниковых геодезических измерений (определений)	0,10	-
96	419178,22	2246117,46	Метод спутниковых геодезических измерений (определений)	0,10	-
97	419177,98	2246117,38	Метод спутниковых геодезических измерений (определений)	0,10	-
98	419178,07	2246117,14	Метод спутниковых геодезических измерений (определений)	0,10	-
95	419178,31	2246117,23	Метод спутниковых геодезических измерений (определений)	0,10	-
ЗУ1(26)					
99	419144,68	2246094,23	Метод спутниковых геодезических измерений (определений)	0,10	-
100	419144,54	2246094,44	Метод спутниковых геодезических измерений (определений)	0,10	-
101	419144,33	2246094,30	Метод спутниковых геодезических измерений (определений)	0,10	-
102	419144,47	2246094,09	Метод спутниковых геодезических измерений (определений)	0,10	-
99	419144,68	2246094,23	Метод спутниковых геодезических измерений (определений)	0,10	-
ЗУ1(27)					

Сведения о местоположении границ объекта					
103	419125,82	2246116,05	Метод спутниковых геодезических измерений (определений)	0,10	-
104	419125,65	2246116,23	Метод спутниковых геодезических измерений (определений)	0,10	-
105	419125,46	2246116,07	Метод спутниковых геодезических измерений (определений)	0,10	-
106	419125,63	2246115,88	Метод спутниковых геодезических измерений (определений)	0,10	-
103	419125,82	2246116,05	Метод спутниковых геодезических измерений (определений)	0,10	-
ЗУ1(28)					
107	419278,54	2246256,15	Метод спутниковых геодезических измерений (определений)	0,10	-
108	419278,58	2246256,40	Метод спутниковых геодезических измерений (определений)	0,10	-
109	419278,33	2246256,43	Метод спутниковых геодезических измерений (определений)	0,10	-
110	419278,30	2246256,19	Метод спутниковых геодезических измерений (определений)	0,10	-
107	419278,54	2246256,15	Метод спутниковых геодезических измерений (определений)	0,10	-
ЗУ1(29)					
111	419281,06	2246230,82	Метод спутниковых геодезических измерений (определений)	0,10	-
112	419281,04	2246231,07	Метод спутниковых геодезических измерений (определений)	0,10	-
113	419280,79	2246231,04	Метод спутниковых геодезических измерений (определений)	0,10	-
114	419280,81	2246230,79	Метод спутниковых геодезических измерений (определений)	0,10	-
111	419281,06	2246230,82	Метод спутниковых геодезических измерений (определений)	0,10	-
ЗУ1(30)					
115	419297,90	2246206,49	Метод спутниковых геодезических измерений (определений)	0,10	-
116	419297,76	2246206,70	Метод спутниковых геодезических измерений (определений)	0,10	-
117	419297,56	2246206,56	Метод спутниковых геодезических измерений (определений)	0,10	-
118	419297,70	2246206,35	Метод спутниковых геодезических измерений (определений)	0,10	-

Сведения о местоположении границ объекта					
115	419297,90	2246206,49	Метод спутниковых геодезических измерений (определений)	0,10	-
ЗУ1(31)					
119	419151,44	2246448,24	Метод спутниковых геодезических измерений (определений)	0,10	-
120	419151,40	2246448,48	Метод спутниковых геодезических измерений (определений)	0,10	-
121	419151,15	2246448,45	Метод спутниковых геодезических измерений (определений)	0,10	-
122	419151,19	2246448,20	Метод спутниковых геодезических измерений (определений)	0,10	-
119	419151,44	2246448,24	Метод спутниковых геодезических измерений (определений)	0,10	-
ЗУ1(32)					
123	419149,54	2246481,46	Метод спутниковых геодезических измерений (определений)	0,10	-
124	419147,20	2246481,22	Метод спутниковых геодезических измерений (определений)	0,10	-
125	419147,23	2246480,98	Метод спутниковых геодезических измерений (определений)	0,10	-
126	419149,56	2246481,23	Метод спутниковых геодезических измерений (определений)	0,10	-
123	419149,54	2246481,46	Метод спутниковых геодезических измерений (определений)	0,10	-
ЗУ1(33)					
127	419191,05	2246489,94	Метод спутниковых геодезических измерений (определений)	0,10	-
128	419191,00	2246490,19	Метод спутниковых геодезических измерений (определений)	0,10	-
129	419190,76	2246490,14	Метод спутниковых геодезических измерений (определений)	0,10	-
130	419190,81	2246489,89	Метод спутниковых геодезических измерений (определений)	0,10	-
127	419191,05	2246489,94	Метод спутниковых геодезических измерений (определений)	0,10	-
ЗУ1(34)					
131	419226,16	2246497,44	Метод спутниковых геодезических измерений (определений)	0,10	-
132	419226,40	2246497,38	Метод спутниковых геодезических измерений (определений)	0,10	-
133	419227,18	2246500,51	Метод спутниковых геодезических измерений (определений)	0,10	-

Сведения о местоположении границ объекта					
134	419226,94	2246500,57	Метод спутниковых геодезических измерений (определений)	0,10	-
131	419226,16	2246497,44	Метод спутниковых геодезических измерений (определений)	0,10	-
ЗУ1(35)					
135	419258,42	2246505,39	Метод спутниковых геодезических измерений (определений)	0,10	-
136	419258,36	2246505,63	Метод спутниковых геодезических измерений (определений)	0,10	-
137	419258,12	2246505,57	Метод спутниковых геодезических измерений (определений)	0,10	-
138	419258,18	2246505,33	Метод спутниковых геодезических измерений (определений)	0,10	-
135	419258,42	2246505,39	Метод спутниковых геодезических измерений (определений)	0,10	-
ЗУ1(36)					
139	419287,71	2246511,14	Метод спутниковых геодезических измерений (определений)	0,10	-
140	419287,66	2246511,39	Метод спутниковых геодезических измерений (определений)	0,10	-
141	419287,41	2246511,34	Метод спутниковых геодезических измерений (определений)	0,10	-
142	419287,46	2246511,09	Метод спутниковых геодезических измерений (определений)	0,10	-
139	419287,71	2246511,14	Метод спутниковых геодезических измерений (определений)	0,10	-
ЗУ1(37)					
143	419314,71	2246514,71	Метод спутниковых геодезических измерений (определений)	0,10	-
144	419314,91	2246514,58	Метод спутниковых геодезических измерений (определений)	0,10	-
145	419316,42	2246516,82	Метод спутниковых геодезических измерений (определений)	0,10	-
146	419316,22	2246516,96	Метод спутниковых геодезических измерений (определений)	0,10	-
143	419314,71	2246514,71	Метод спутниковых геодезических измерений (определений)	0,10	-
ЗУ1(38)					
147	419306,72	2246552,18	Метод спутниковых геодезических измерений (определений)	0,10	-
148	419306,65	2246552,42	Метод спутниковых геодезических измерений (определений)	0,10	-

Сведения о местоположении границ объекта					
149	419306,41	2246552,36	Метод спутниковых геодезических измерений (определений)	0,10	-
150	419306,48	2246552,12	Метод спутниковых геодезических измерений (определений)	0,10	-
147	419306,72	2246552,18	Метод спутниковых геодезических измерений (определений)	0,10	-
ЗУ1(39)					
151	419298,88	2246582,08	Метод спутниковых геодезических измерений (определений)	0,10	-
152	419298,82	2246582,32	Метод спутниковых геодезических измерений (определений)	0,10	-
153	419298,58	2246582,26	Метод спутниковых геодезических измерений (определений)	0,10	-
154	419298,64	2246582,01	Метод спутниковых геодезических измерений (определений)	0,10	-
151	419298,88	2246582,08	Метод спутниковых геодезических измерений (определений)	0,10	-
ЗУ1(40)					
155	419277,01	2246607,13	Метод спутниковых геодезических измерений (определений)	0,10	-
156	419276,84	2246607,32	Метод спутниковых геодезических измерений (определений)	0,10	-
157	419276,65	2246607,15	Метод спутниковых геодезических измерений (определений)	0,10	-
158	419276,82	2246606,97	Метод спутниковых геодезических измерений (определений)	0,10	-
155	419277,01	2246607,13	Метод спутниковых геодезических измерений (определений)	0,10	-
ЗУ1(41)					
159	419279,48	2246631,25	Метод спутниковых геодезических измерений (определений)	0,10	-
160	419279,49	2246631,49	Метод спутниковых геодезических измерений (определений)	0,10	-
161	419275,73	2246631,67	Метод спутниковых геодезических измерений (определений)	0,10	-
162	419275,72	2246631,43	Метод спутниковых геодезических измерений (определений)	0,10	-
159	419279,48	2246631,25	Метод спутниковых геодезических измерений (определений)	0,10	-
ЗУ1(42)					
163	419308,77	2246682,10	Метод спутниковых геодезических измерений (определений)	0,10	-

Сведения о местоположении границ объекта					
164	419308,91	2246682,31	Метод спутниковых геодезических измерений (определений)	0,10	-
165	419308,70	2246682,44	Метод спутниковых геодезических измерений (определений)	0,10	-
166	419308,57	2246682,23	Метод спутниковых геодезических измерений (определений)	0,10	-
163	419308,77	2246682,10	Метод спутниковых геодезических измерений (определений)	0,10	-
ЗУИ(43)					
167	419331,73	2246706,84	Метод спутниковых геодезических измерений (определений)	0,10	-
168	419331,90	2246707,02	Метод спутниковых геодезических измерений (определений)	0,10	-
169	419331,72	2246707,19	Метод спутниковых геодезических измерений (определений)	0,10	-
170	419331,55	2246707,01	Метод спутниковых геодезических измерений (определений)	0,10	-
167	419331,73	2246706,84	Метод спутниковых геодезических измерений (определений)	0,10	-
ЗУИ(44)					
171	419359,24	2246740,81	Метод спутниковых геодезических измерений (определений)	0,10	-
172	419359,40	2246741,00	Метод спутниковых геодезических измерений (определений)	0,10	-
173	419359,20	2246741,16	Метод спутниковых геодезических измерений (определений)	0,10	-
174	419359,05	2246740,97	Метод спутниковых геодезических измерений (определений)	0,10	-
171	419359,24	2246740,81	Метод спутниковых геодезических измерений (определений)	0,10	-
ЗУИ(45)					
175	419387,47	2246771,41	Метод спутниковых геодезических измерений (определений)	0,10	-
176	419387,64	2246771,58	Метод спутниковых геодезических измерений (определений)	0,10	-
177	419385,48	2246773,79	Метод спутниковых геодезических измерений (определений)	0,10	-
178	419385,31	2246773,62	Метод спутниковых геодезических измерений (определений)	0,10	-
175	419387,47	2246771,41	Метод спутниковых геодезических измерений (определений)	0,10	-
ЗУИ(46)					

Сведения о местоположении границ объекта					
179	419408,10	2246728,26	Метод спутниковых геодезических измерений (определений)	0,10	-
180	419407,99	2246728,48	Метод спутниковых геодезических измерений (определений)	0,10	-
181	419407,77	2246728,37	Метод спутниковых геодезических измерений (определений)	0,10	-
182	419407,88	2246728,14	Метод спутниковых геодезических измерений (определений)	0,10	-
179	419408,10	2246728,26	Метод спутниковых геодезических измерений (определений)	0,10	-
ЗУ1(47)					
183	419422,65	2246698,32	Метод спутниковых геодезических измерений (определений)	0,10	-
184	419422,55	2246698,55	Метод спутниковых геодезических измерений (определений)	0,10	-
185	419422,32	2246698,44	Метод спутниковых геодезических измерений (определений)	0,10	-
186	419422,43	2246698,21	Метод спутниковых геодезических измерений (определений)	0,10	-
183	419422,65	2246698,32	Метод спутниковых геодезических измерений (определений)	0,10	-
ЗУ1(48)					
187	419406,26	2246700,58	Метод спутниковых геодезических измерений (определений)	0,10	-
188	419406,28	2246700,83	Метод спутниковых геодезических измерений (определений)	0,10	-
189	419406,03	2246700,85	Метод спутниковых геодезических измерений (определений)	0,10	-
190	419406,01	2246700,60	Метод спутниковых геодезических измерений (определений)	0,10	-
187	419406,26	2246700,58	Метод спутниковых геодезических измерений (определений)	0,10	-
ЗУ1(49)					
191	419185,33	2246518,15	Метод спутниковых геодезических измерений (определений)	0,10	-
192	419185,56	2246518,19	Метод спутниковых геодезических измерений (определений)	0,10	-
193	419184,86	2246522,27	Метод спутниковых геодезических измерений (определений)	0,10	-
194	419184,62	2246522,23	Метод спутниковых геодезических измерений (определений)	0,10	-

Сведения о местоположении границ объекта					
191	419185,33	2246518,15	Метод спутниковых геодезических измерений (определений)	0,10	-
ЗУ1(50)					
195	419177,80	2246547,53	Метод спутниковых геодезических измерений (определений)	0,10	-
196	419177,73	2246547,77	Метод спутниковых геодезических измерений (определений)	0,10	-
197	419177,49	2246547,70	Метод спутниковых геодезических измерений (определений)	0,10	-
198	419177,56	2246547,46	Метод спутниковых геодезических измерений (определений)	0,10	-
195	419177,80	2246547,53	Метод спутниковых геодезических измерений (определений)	0,10	-
ЗУ1(51)					
199	419172,87	2246569,45	Метод спутниковых геодезических измерений (определений)	0,10	-
200	419173,04	2246569,62	Метод спутниковых геодезических измерений (определений)	0,10	-
201	419172,39	2246570,28	Метод спутниковых геодезических измерений (определений)	0,10	-
202	419172,22	2246570,11	Метод спутниковых геодезических измерений (определений)	0,10	-
199	419172,87	2246569,45	Метод спутниковых геодезических измерений (определений)	0,10	-
ЗУ1(52)					
203	419189,12	2246576,89	Метод спутниковых геодезических измерений (определений)	0,10	-
204	419189,03	2246577,12	Метод спутниковых геодезических измерений (определений)	0,10	-
205	419188,80	2246577,03	Метод спутниковых геодезических измерений (определений)	0,10	-
206	419188,89	2246576,79	Метод спутниковых геодезических измерений (определений)	0,10	-
203	419189,12	2246576,89	Метод спутниковых геодезических измерений (определений)	0,10	-
ЗУ1(53)					
207	419183,53	2246595,45	Метод спутниковых геодезических измерений (определений)	0,10	-
208	419183,46	2246595,69	Метод спутниковых геодезических измерений (определений)	0,10	-
209	419183,22	2246595,61	Метод спутниковых геодезических измерений (определений)	0,10	-

Сведения о местоположении границ объекта					
210	419183,29	2246595,37	Метод спутниковых геодезических измерений (определений)	0,10	-
207	419183,53	2246595,45	Метод спутниковых геодезических измерений (определений)	0,10	-
ЗУ1(54)					
211	419211,13	2246579,43	Метод спутниковых геодезических измерений (определений)	0,10	-
212	419211,10	2246579,67	Метод спутниковых геодезических измерений (определений)	0,10	-
213	419210,85	2246579,64	Метод спутниковых геодезических измерений (определений)	0,10	-
214	419210,88	2246579,40	Метод спутниковых геодезических измерений (определений)	0,10	-
211	419211,13	2246579,43	Метод спутниковых геодезических измерений (определений)	0,10	-
ЗУ1(55)					
215	419226,77	2246527,91	Метод спутниковых геодезических измерений (определений)	0,10	-
216	419226,32	2246531,35	Метод спутниковых геодезических измерений (определений)	0,10	-
217	419226,08	2246531,32	Метод спутниковых геодезических измерений (определений)	0,10	-
218	419226,53	2246527,88	Метод спутниковых геодезических измерений (определений)	0,10	-
215	419226,77	2246527,91	Метод спутниковых геодезических измерений (определений)	0,10	-
ЗУ1(56)					
219	419230,62	2246471,72	Метод спутниковых геодезических измерений (определений)	0,10	-
220	419230,58	2246471,96	Метод спутниковых геодезических измерений (определений)	0,10	-
221	419230,33	2246471,92	Метод спутниковых геодезических измерений (определений)	0,10	-
222	419230,37	2246471,68	Метод спутниковых геодезических измерений (определений)	0,10	-
219	419230,62	2246471,72	Метод спутниковых геодезических измерений (определений)	0,10	-
ЗУ1(57)					
223	419326,17	2246593,85	Метод спутниковых геодезических измерений (определений)	0,10	-
224	419326,08	2246594,08	Метод спутниковых геодезических измерений (определений)	0,10	-

Сведения о местоположении границ объекта					
225	419325,85	2246593,98	Метод спутниковых геодезических измерений (определений)	0,10	-
226	419325,94	2246593,75	Метод спутниковых геодезических измерений (определений)	0,10	-
223	419326,17	2246593,85	Метод спутниковых геодезических измерений (определений)	0,10	-
ЗУ1(58)					
227	419270,02	2246588,63	Метод спутниковых геодезических измерений (определений)	0,10	-
228	419270,07	2246588,87	Метод спутниковых геодезических измерений (определений)	0,10	-
229	419269,83	2246588,93	Метод спутниковых геодезических измерений (определений)	0,10	-
230	419269,77	2246588,68	Метод спутниковых геодезических измерений (определений)	0,10	-
227	419270,02	2246588,63	Метод спутниковых геодезических измерений (определений)	0,10	-
ЗУ1(59)					
231	419276,92	2246713,42	Метод спутниковых геодезических измерений (определений)	0,10	-
232	419277,72	2246714,40	Метод спутниковых геодезических измерений (определений)	0,10	-
233	419277,54	2246714,55	Метод спутниковых геодезических измерений (определений)	0,10	-
234	419276,73	2246713,57	Метод спутниковых геодезических измерений (определений)	0,10	-
231	419276,92	2246713,42	Метод спутниковых геодезических измерений (определений)	0,10	-
ЗУ1(60)					
235	419303,60	2246752,04	Метод спутниковых геодезических измерений (определений)	0,10	-
236	419303,74	2246752,24	Метод спутниковых геодезических измерений (определений)	0,10	-
237	419303,54	2246752,39	Метод спутниковых геодезических измерений (определений)	0,10	-
238	419303,39	2246752,18	Метод спутниковых геодезических измерений (определений)	0,10	-
235	419303,60	2246752,04	Метод спутниковых геодезических измерений (определений)	0,10	-
ЗУ1(61)					
239	419364,17	2246697,56	Метод спутниковых геодезических измерений (определений)	0,10	-

Сведения о местоположении границ объекта					
240	419364,15	2246697,81	Метод спутниковых геодезических измерений (определений)	0,10	-
241	419363,90	2246697,78	Метод спутниковых геодезических измерений (определений)	0,10	-
242	419363,92	2246697,53	Метод спутниковых геодезических измерений (определений)	0,10	-
239	419364,17	2246697,56	Метод спутниковых геодезических измерений (определений)	0,10	-
ЗУ1(62)					
243	419357,80	2246673,41	Метод спутниковых геодезических измерений (определений)	0,10	-
244	419357,86	2246673,65	Метод спутниковых геодезических измерений (определений)	0,10	-
245	419357,62	2246673,72	Метод спутниковых геодезических измерений (определений)	0,10	-
246	419357,56	2246673,47	Метод спутниковых геодезических измерений (определений)	0,10	-
243	419357,80	2246673,41	Метод спутниковых геодезических измерений (определений)	0,10	-
ЗУ1(63)					
247	419403,85	2246796,26	Метод спутниковых геодезических измерений (определений)	0,10	-
248	419404,00	2246796,46	Метод спутниковых геодезических измерений (определений)	0,10	-
249	419403,81	2246796,61	Метод спутниковых геодезических измерений (определений)	0,10	-
250	419403,65	2246796,42	Метод спутниковых геодезических измерений (определений)	0,10	-
247	419403,85	2246796,26	Метод спутниковых геодезических измерений (определений)	0,10	-
ЗУ1(64)					
251	419325,30	2246488,52	Метод спутниковых геодезических измерений (определений)	0,10	-
252	419325,23	2246488,76	Метод спутниковых геодезических измерений (определений)	0,10	-
253	419324,99	2246488,68	Метод спутниковых геодезических измерений (определений)	0,10	-
254	419325,07	2246488,44	Метод спутниковых геодезических измерений (определений)	0,10	-
251	419325,30	2246488,52	Метод спутниковых геодезических измерений (определений)	0,10	-
ЗУ1(65)					

Сведения о местоположении границ объекта					
255	419333,50	2246463,24	Метод спутниковых геодезических измерений (определений)	0,10	-
256	419333,42	2246463,48	Метод спутниковых геодезических измерений (определений)	0,10	-
257	419333,18	2246463,41	Метод спутниковых геодезических измерений (определений)	0,10	-
258	419333,26	2246463,17	Метод спутниковых геодезических измерений (определений)	0,10	-
255	419333,50	2246463,24	Метод спутниковых геодезических измерений (определений)	0,10	-
ЗУ1(66)					
259	419342,02	2246438,12	Метод спутниковых геодезических измерений (определений)	0,10	-
260	419341,94	2246438,36	Метод спутниковых геодезических измерений (определений)	0,10	-
261	419341,71	2246438,28	Метод спутниковых геодезических измерений (определений)	0,10	-
262	419341,79	2246438,04	Метод спутниковых геодезических измерений (определений)	0,10	-
259	419342,02	2246438,12	Метод спутниковых геодезических измерений (определений)	0,10	-
ЗУ1(67)					
263	419350,47	2246412,04	Метод спутниковых геодезических измерений (определений)	0,10	-
264	419350,39	2246412,28	Метод спутниковых геодезических измерений (определений)	0,10	-
265	419350,16	2246412,20	Метод спутниковых геодезических измерений (определений)	0,10	-
266	419350,23	2246411,97	Метод спутниковых геодезических измерений (определений)	0,10	-
263	419350,47	2246412,04	Метод спутниковых геодезических измерений (определений)	0,10	-
ЗУ1(68)					
267	419357,59	2246388,94	Метод спутниковых геодезических измерений (определений)	0,10	-
268	419358,28	2246390,91	Метод спутниковых геодезических измерений (определений)	0,10	-
269	419358,06	2246390,99	Метод спутниковых геодезических измерений (определений)	0,10	-
270	419357,37	2246389,02	Метод спутниковых геодезических измерений (определений)	0,10	-


Сведения о местоположении границ объекта					
267	419357,59	2246388,94	Метод спутниковых геодезических измерений (определений)	0,10	-
ЗУ1(69)					
271	419392,87	2246391,08	Метод спутниковых геодезических измерений (определений)	0,10	-
272	419392,86	2246391,32	Метод спутниковых геодезических измерений (определений)	0,10	-
273	419392,61	2246391,31	Метод спутниковых геодезических измерений (определений)	0,10	-
274	419392,62	2246391,06	Метод спутниковых геодезических измерений (определений)	0,10	-
271	419392,87	2246391,08	Метод спутниковых геодезических измерений (определений)	0,10	-
ЗУ1(70)					
275	419426,49	2246391,43	Метод спутниковых геодезических измерений (определений)	0,10	-
276	419428,09	2246393,32	Метод спутниковых геодезических измерений (определений)	0,10	-
277	419427,91	2246393,48	Метод спутниковых геодезических измерений (определений)	0,10	-
278	419426,31	2246391,59	Метод спутниковых геодезических измерений (определений)	0,10	-
275	419426,49	2246391,43	Метод спутниковых геодезических измерений (определений)	0,10	-
ЗУ1(71)					
279	419439,84	2246362,45	Метод спутниковых геодезических измерений (определений)	0,10	-
280	419439,75	2246362,68	Метод спутниковых геодезических измерений (определений)	0,10	-
281	419439,52	2246362,59	Метод спутниковых геодезических измерений (определений)	0,10	-
282	419439,61	2246362,36	Метод спутниковых геодезических измерений (определений)	0,10	-
279	419439,84	2246362,45	Метод спутниковых геодезических измерений (определений)	0,10	-
ЗУ1(72)					
283	419451,39	2246331,18	Метод спутниковых геодезических измерений (определений)	0,10	-
284	419450,39	2246334,07	Метод спутниковых геодезических измерений (определений)	0,10	-
285	419450,16	2246333,99	Метод спутниковых геодезических измерений (определений)	0,10	-

Сведения о местоположении границ объекта					
286	419451,16	2246331,10	Метод спутниковых геодезических измерений (определений)	0,10	-
283	419451,39	2246331,18	Метод спутниковых геодезических измерений (определений)	0,10	-
ЗУ1(73)					
287	419438,83	2246326,97	Метод спутниковых геодезических измерений (определений)	0,10	-
288	419438,75	2246327,20	Метод спутниковых геодезических измерений (определений)	0,10	-
289	419438,51	2246327,13	Метод спутниковых геодезических измерений (определений)	0,10	-
290	419438,59	2246326,89	Метод спутниковых геодезических измерений (определений)	0,10	-
287	419438,83	2246326,97	Метод спутниковых геодезических измерений (определений)	0,10	-
ЗУ1(74)					
291	419413,26	2246433,95	Метод спутниковых геодезических измерений (определений)	0,10	-
292	419413,18	2246434,18	Метод спутниковых геодезических измерений (определений)	0,10	-
293	419412,94	2246434,09	Метод спутниковых геодезических измерений (определений)	0,10	-
294	419413,03	2246433,86	Метод спутниковых геодезических измерений (определений)	0,10	-
291	419413,26	2246433,95	Метод спутниковых геодезических измерений (определений)	0,10	-
ЗУ1(75)					
295	419436,17	2246450,11	Метод спутниковых геодезических измерений (определений)	0,10	-
296	419436,03	2246450,31	Метод спутниковых геодезических измерений (определений)	0,10	-
297	419435,83	2246450,17	Метод спутниковых геодезических измерений (определений)	0,10	-
298	419435,97	2246449,96	Метод спутниковых геодезических измерений (определений)	0,10	-
295	419436,17	2246450,11	Метод спутниковых геодезических измерений (определений)	0,10	-
ЗУ1(76)					
299	419459,07	2246466,22	Метод спутниковых геодезических измерений (определений)	0,10	-
300	419458,93	2246466,43	Метод спутниковых геодезических измерений (определений)	0,10	-

Сведения о местоположении границ объекта					
301	419458,72	2246466,28	Метод спутниковых геодезических измерений (определений)	0,10	-
302	419458,87	2246466,08	Метод спутниковых геодезических измерений (определений)	0,10	-
299	419459,07	2246466,22	Метод спутниковых геодезических измерений (определений)	0,10	-
ЗУ1(77)					
303	419483,43	2246483,36	Метод спутниковых геодезических измерений (определений)	0,10	-
304	419483,28	2246483,57	Метод спутниковых геодезических измерений (определений)	0,10	-
305	419483,08	2246483,42	Метод спутниковых геодезических измерений (определений)	0,10	-
306	419483,22	2246483,22	Метод спутниковых геодезических измерений (определений)	0,10	-
303	419483,43	2246483,36	Метод спутниковых геодезических измерений (определений)	0,10	-
ЗУ1(78)					
307	419488,16	2246522,63	Метод спутниковых геодезических измерений (определений)	0,10	-
308	419488,19	2246522,88	Метод спутниковых геодезических измерений (определений)	0,10	-
309	419487,94	2246522,91	Метод спутниковых геодезических измерений (определений)	0,10	-
310	419487,91	2246522,66	Метод спутниковых геодезических измерений (определений)	0,10	-
307	419488,16	2246522,63	Метод спутниковых геодезических измерений (определений)	0,10	-
ЗУ1(79)					
311	419403,38	2246479,27	Метод спутниковых геодезических измерений (определений)	0,10	-
312	419403,32	2246479,52	Метод спутниковых геодезических измерений (определений)	0,10	-
313	419403,08	2246479,46	Метод спутниковых геодезических измерений (определений)	0,10	-
314	419403,13	2246479,22	Метод спутниковых геодезических измерений (определений)	0,10	-
311	419403,38	2246479,27	Метод спутниковых геодезических измерений (определений)	0,10	-
ЗУ1(80)					
315	419376,94	2246527,19	Метод спутниковых геодезических измерений (определений)	0,10	-

Сведения о местоположении границ объекта					
316	419376,82	2246527,41	Метод спутниковых геодезических измерений (определений)	0,10	-
317	419376,60	2246527,29	Метод спутниковых геодезических измерений (определений)	0,10	-
318	419376,72	2246527,07	Метод спутниковых геодезических измерений (определений)	0,10	-
315	419376,94	2246527,19	Метод спутниковых геодезических измерений (определений)	0,10	-
3. Сведения о характерных точках части (частей) границы объекта					
Обозначение характерных точек части границы	Координаты, м		Метод определения координат характерной точки	Средняя квадратическая погрешность положения характерной точки (Mt), м	Описание обозначения точки на местности (при наличии)
	X	Y			
1	2	3	4	5	6
Часть № -					
-	-	-	-	-	-

Схема расположения публичного сервитута
ВЛ-0,4 кВ от ТП-10/0,4 кВ № 2066, 160 кВА

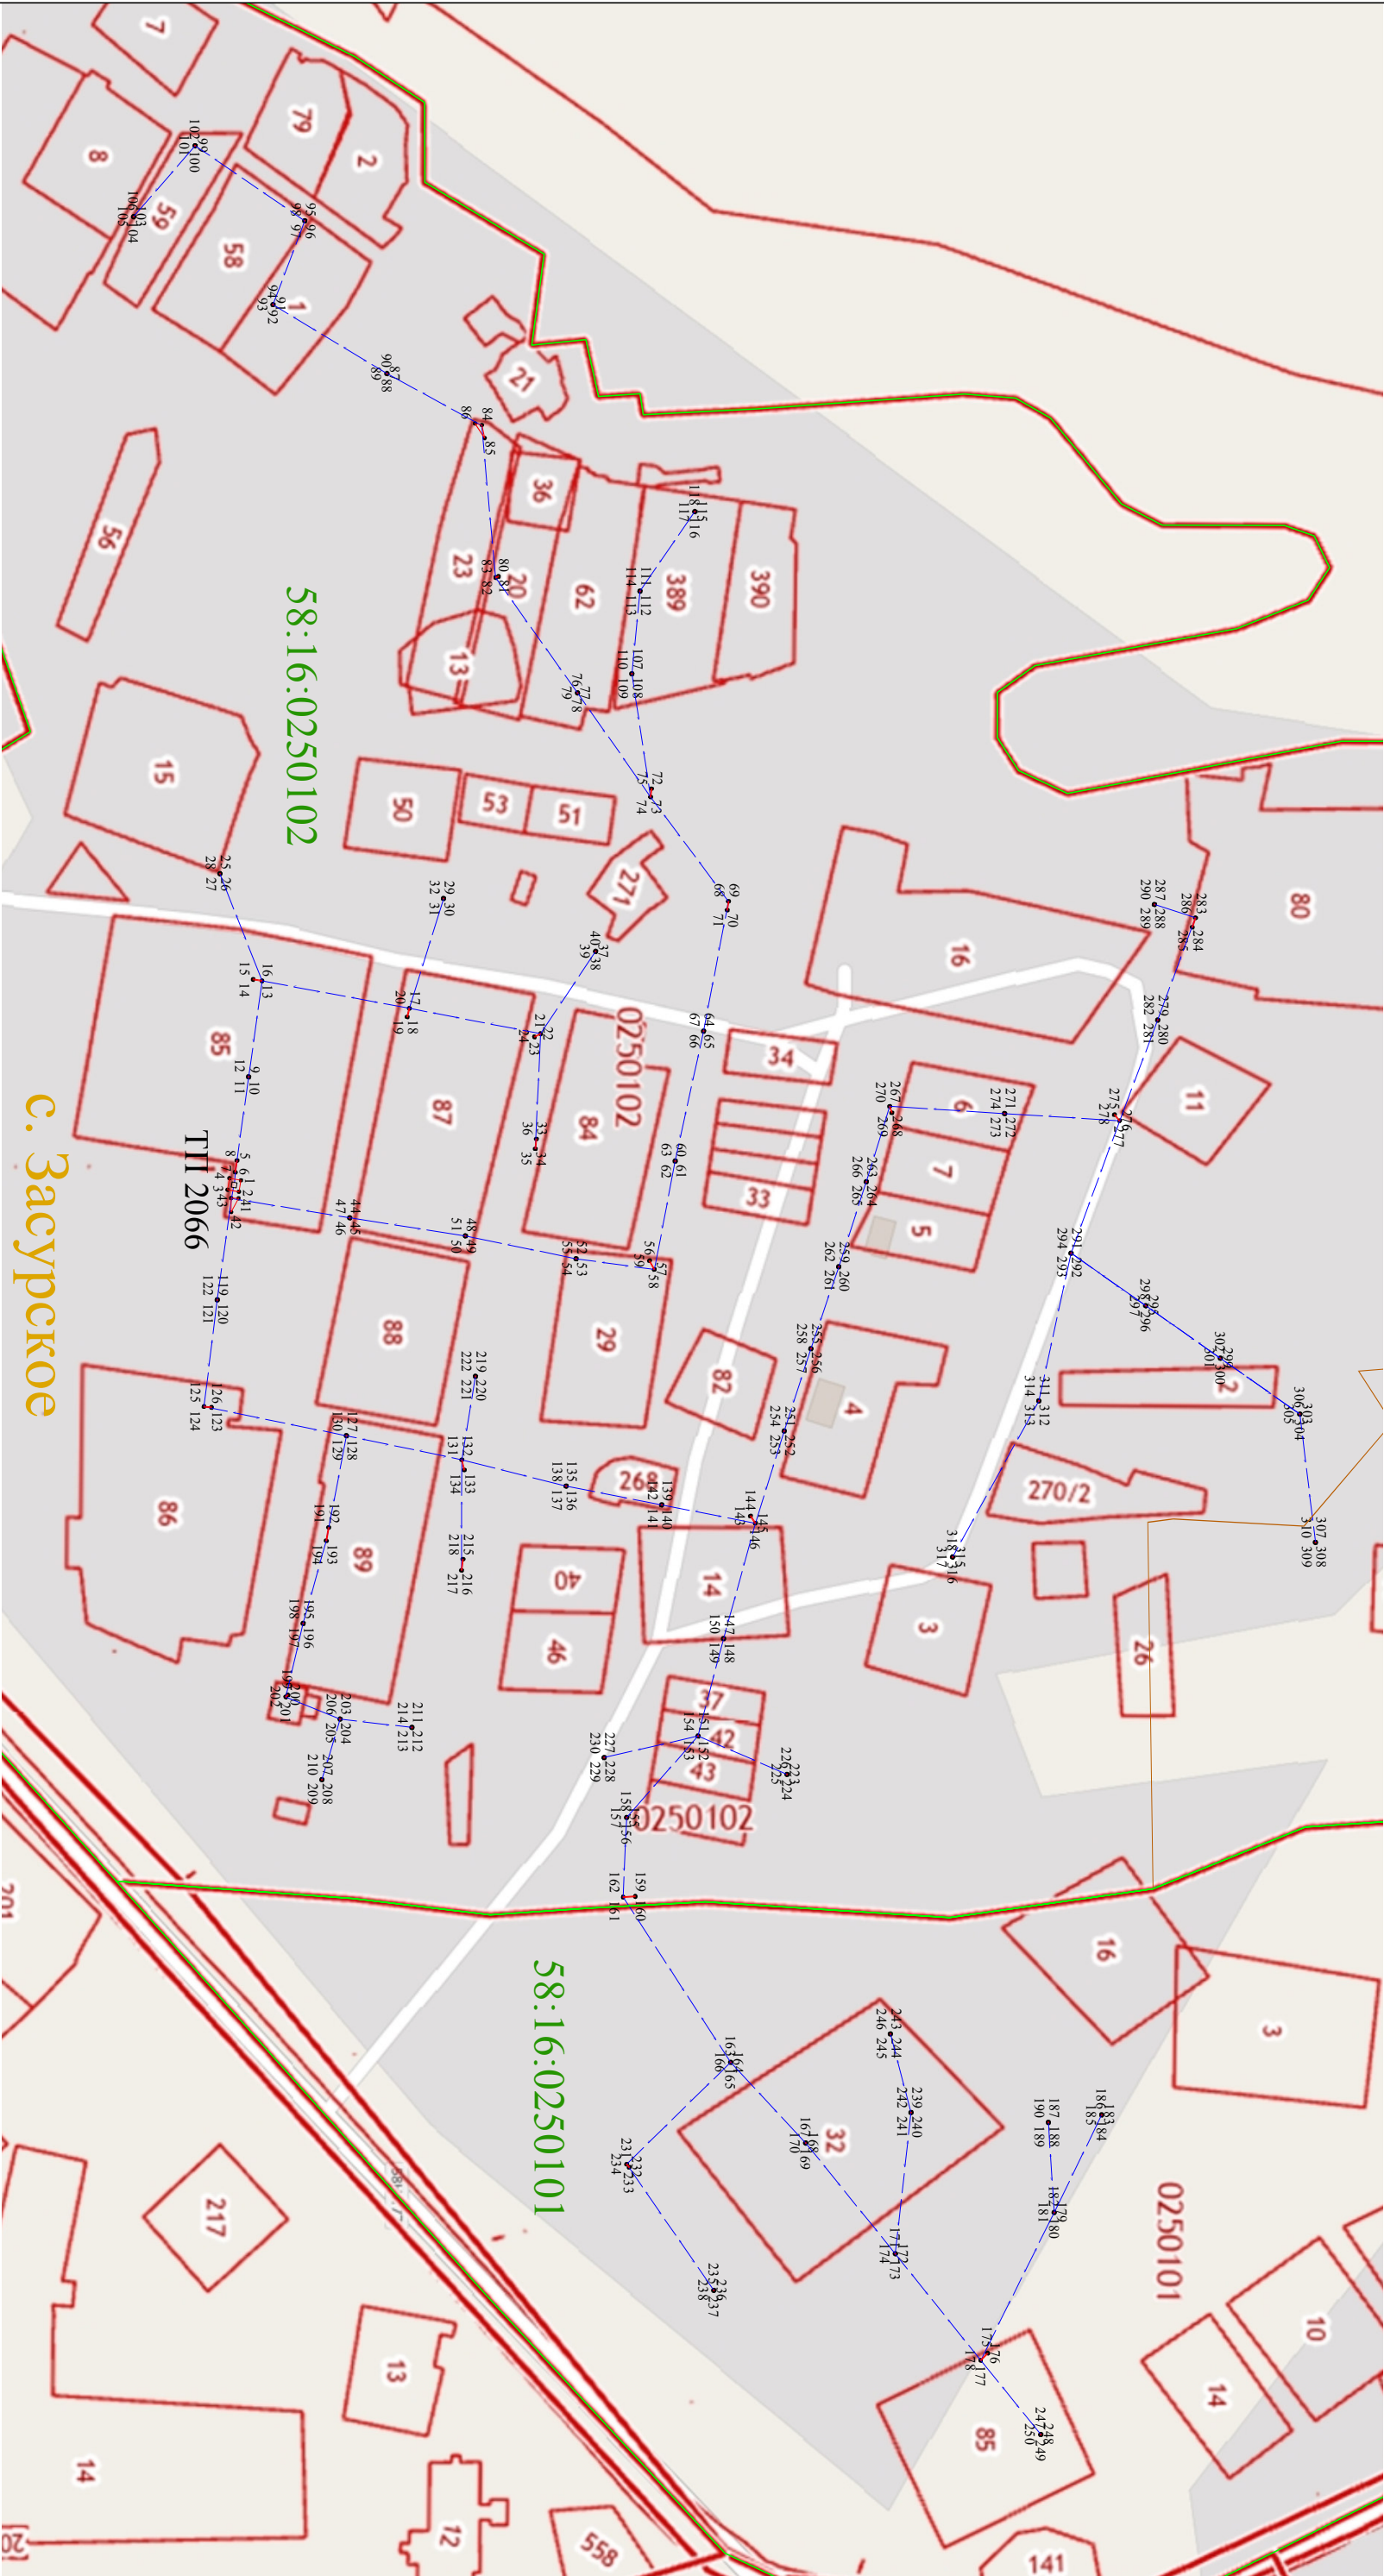

Используемые условные знаки и обозначения:

- 1 - характерная точка контура, сведения о которой позволяют однозначно определить её на местности
- вновь образованная часть контура, сведения о которой достаточны для определения её местоположения
- 58:16:0250102 - обозначение кадастрового квартала
- линия электропередачи напряжением 0,4 кВ
- граница кадастрового квартала

Масштаб 1:2000

